ОБЩЕСТВО с ОГРАНИЧЕННОЙ ОТВЕТСВЕННОСТЬЮ «Мегас»

Юр. адрес: 101000, Москва,
ул. Мясницкая д.30/1/2, стр.2,пом 1, ком. 5

Почтовый адрес: 115487
Москва, Проспект Андропова, 38

Многоканальный телефон /факс:
(495) 223-23-48
http://megastadion.ru
info@megas.com.ru

Проект разметки спортзала «Дом спорта БОКМО», г. Норильск.

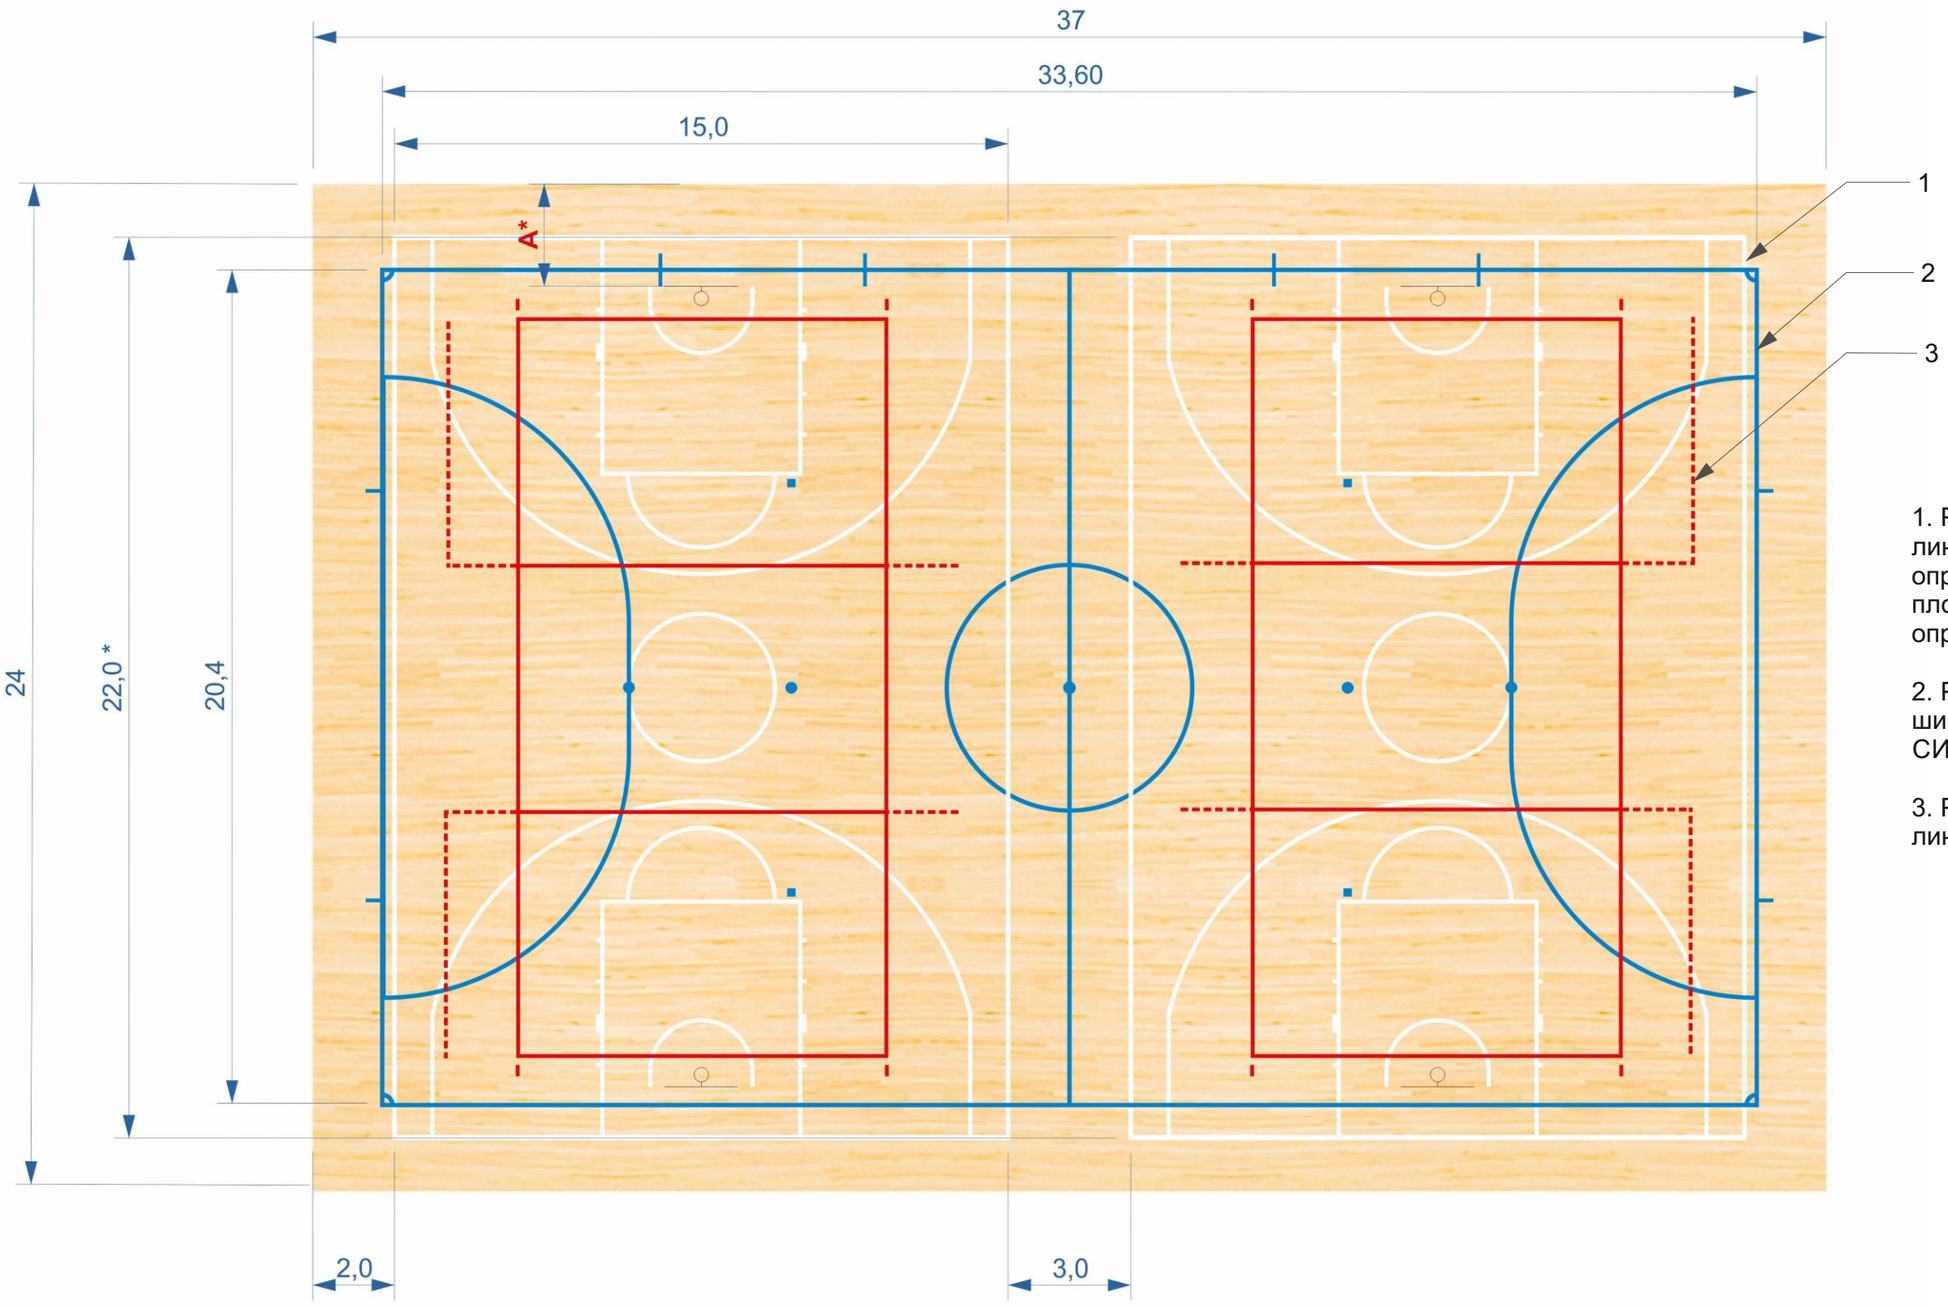

1. Разметка для баскетбола, ширина линий 5 см, цвет БЕЛЫЙ; Размер А* определяет Заказчик по месту. Длина площадки (на рисунке - 22 м*) определяется размером А*.

2. Разметка для мини-футбола, ширина линий 8 см, 33,6х20,4 м, цвет СИНИЙ;

3. Разметка для волейбола, ширина линий 5 см, 18х9 м, цвет КРАСНЫЙ;

«Утверждаю» _____(_____)